


T07

GRUNNMYND 1.HÆÐAR 1:100

- NPA íbúð í vesturenda
- Inngangur færður og hann sameiginlegur (sveitainngangur heldur sér)
- Þvottaherbergi : þvottahúsi komið fyrir á 2.hæð
- Skrifstofa í herbergi í austurenda

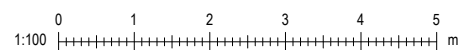

VERKHEITI
NPA íbúð í Björnskoti í Skeið- og Gnúp-
verjahreppi / breyting á jarðhæð

VERKHLUTI
GRUNNMYND 1.hæð **VINNUTEIKNING**


VERKKAUPI
Skeið- og Gnúpverjahreppur
Árnes, 801 Selfoss
mrey@marey-ark.is
540602-4410

HANNAÐ VERKNR. SKRÁARHEITI
EMS 1903 1903-190808-SG-Björnskot-1_00


MAREY ARKITEKTAR
Laugærabraut 2
840 Laugaveitinn
marey@marey-ark.is
www.marey-ark.is

MAREY
ARKITEKTAR

MKV. DAGS. TEIKN. NR.
1:100 á A3 07.12.2019 01

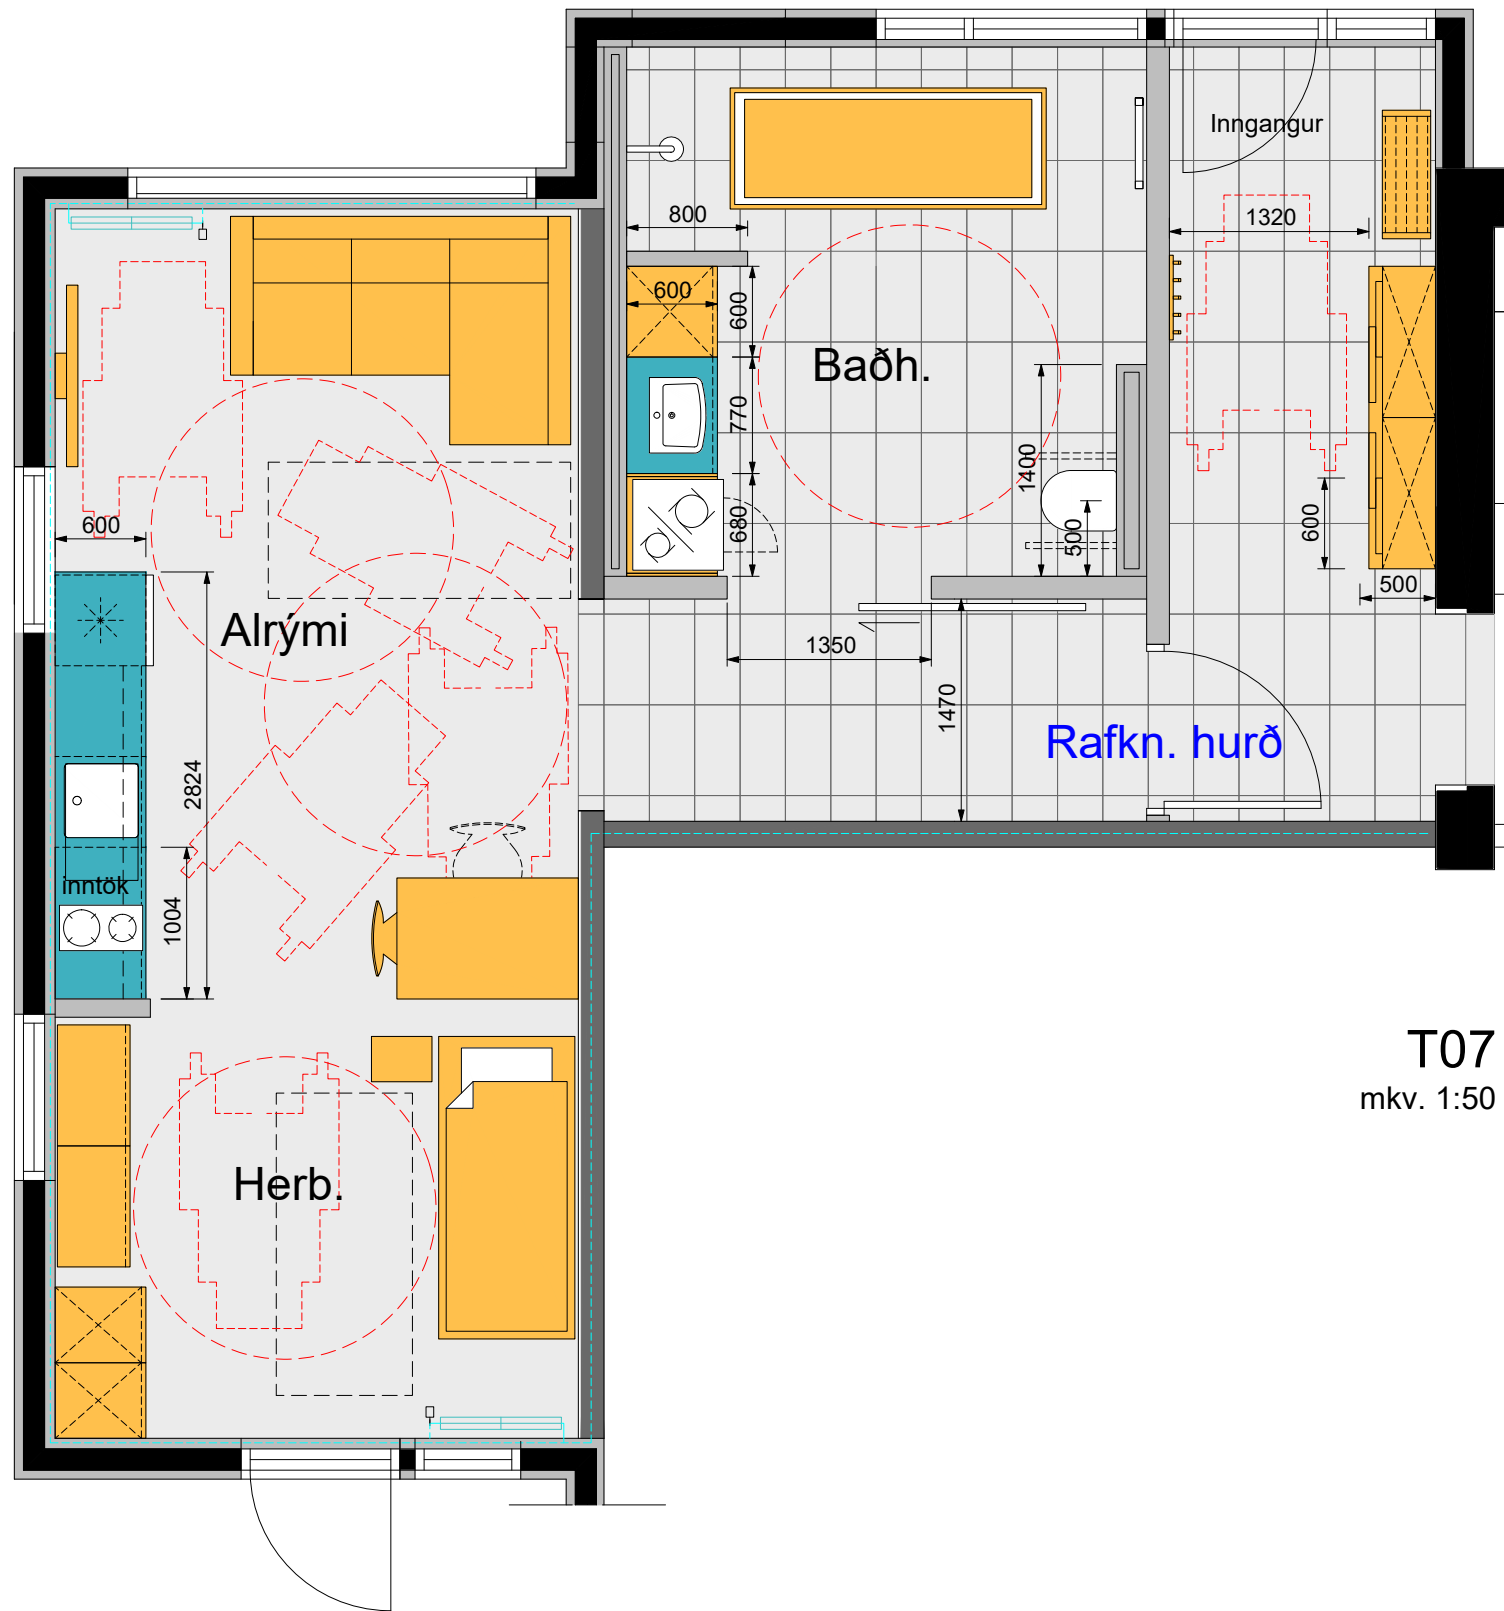

T07
mkv. 1:50

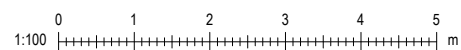

VERKHEITI
NPA íbúð í Björnskotu í Skeið- og Gnúp-
verjahreppi / breyting á jarðhæð

VERKHLUTI
GRM NPA íbúð **VINNUTEIKNING**

VERKKAUPI
Skeið- og Gnúpverjahreppur
Árnes, 801 Selfoss
540602-4410

HANNAD VERKNR. SKRÁARHEITI
EMS 1903 1903-190808-SG-Björnskot-1_00

MAREY ARKITEKTAR
Laugarbraut 2
840 Laugarvatn
marey@marey-ark.is
www.marey-ark.is

MAREY
ARKITEKTAR

MKV. DAGS. TEIKN. NR.
1:50 á A3 07.12.2019 T07