

**Landnúmer og heiti upprunals:
Réttarholt Inr. 166586**

Landnúmer: _____


Upplýsingar þessi sýna hluta af deiliskipulögðu athafnasvæði við Árnes í Skeiða- og Gnúpverjahreppi. Landið er í eigu sveitarfélagsins.

Hnitpunktar í ÍSN93 (fengnir af uppréttri loftmynd)

Pkt.	x-hnit	y-hnit
24	438765.21	393502.74
25	438799.79	393526.16
26	438811.46	393523.86
27	438832.08	393493.68
28	438790.68	393465.64

Hnitpunktar byggingarreits í ÍSN93 (fengnir af uppréttri loftmynd)

Pkt.	x-hnit	y-hnit
99	438799.30	393514.96
100	438813.89	393493.68
101	438789.15	393476.72
102	438774.46	393498.14

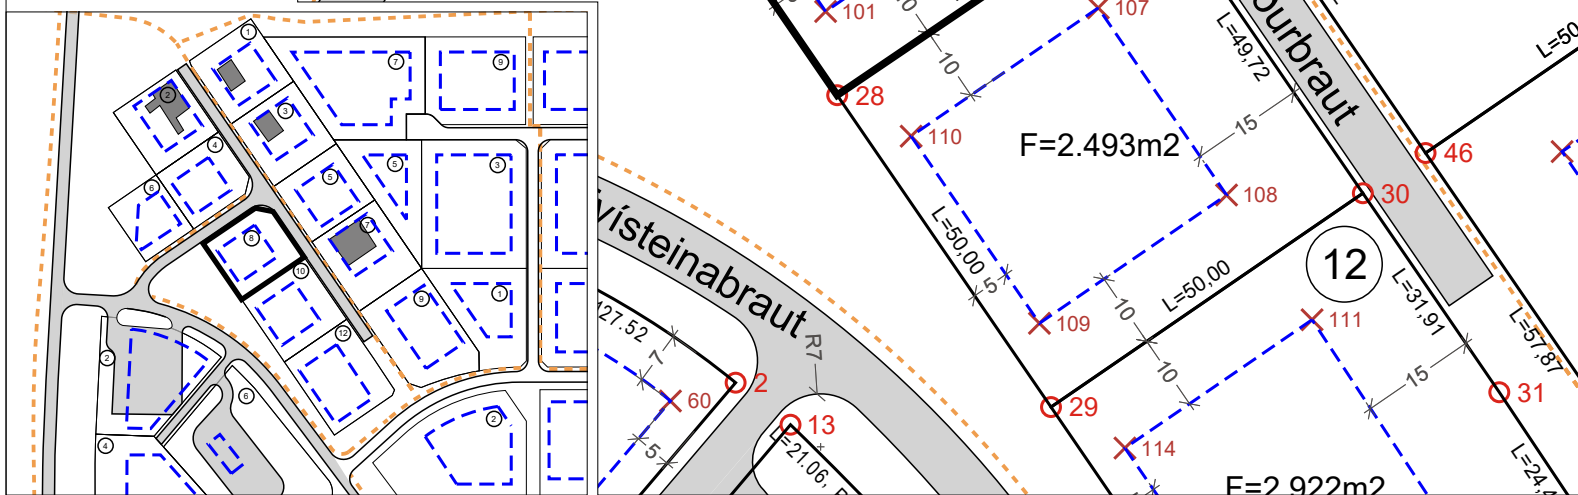

Skýringar:

- Lóðamörk
- Lengd lóðamarkalínu
- Hnitpunktur og númer á lóðarmörkum
- Flatarmál lóðar
- Byggingarreitur
- Hnitpunktur á byggingarreit
- Núverandi hús
- Akvegur
- Gönguleið
- Hæðarlínur

Staðfesting skipulagsfulltrúa

**LÓÐARBLAÐ - Árnes, Suðurbraut 8
Skeiða- og Gnúpverjahreppur**

Lóðarblað þetta er í samræmi við gildandi deiliskipulag.

Dags: 9. sept. 2016 Verknúmer: 206-014 Mkv.: 1:1.000 í A4 Teiknað af: gg

LANDSLAGSARKITEKTAR FÍLA, AUSTURVEGUR 6, 800 SELFOSS, s/482 4090 fax/482 3542, landform@landform.is

