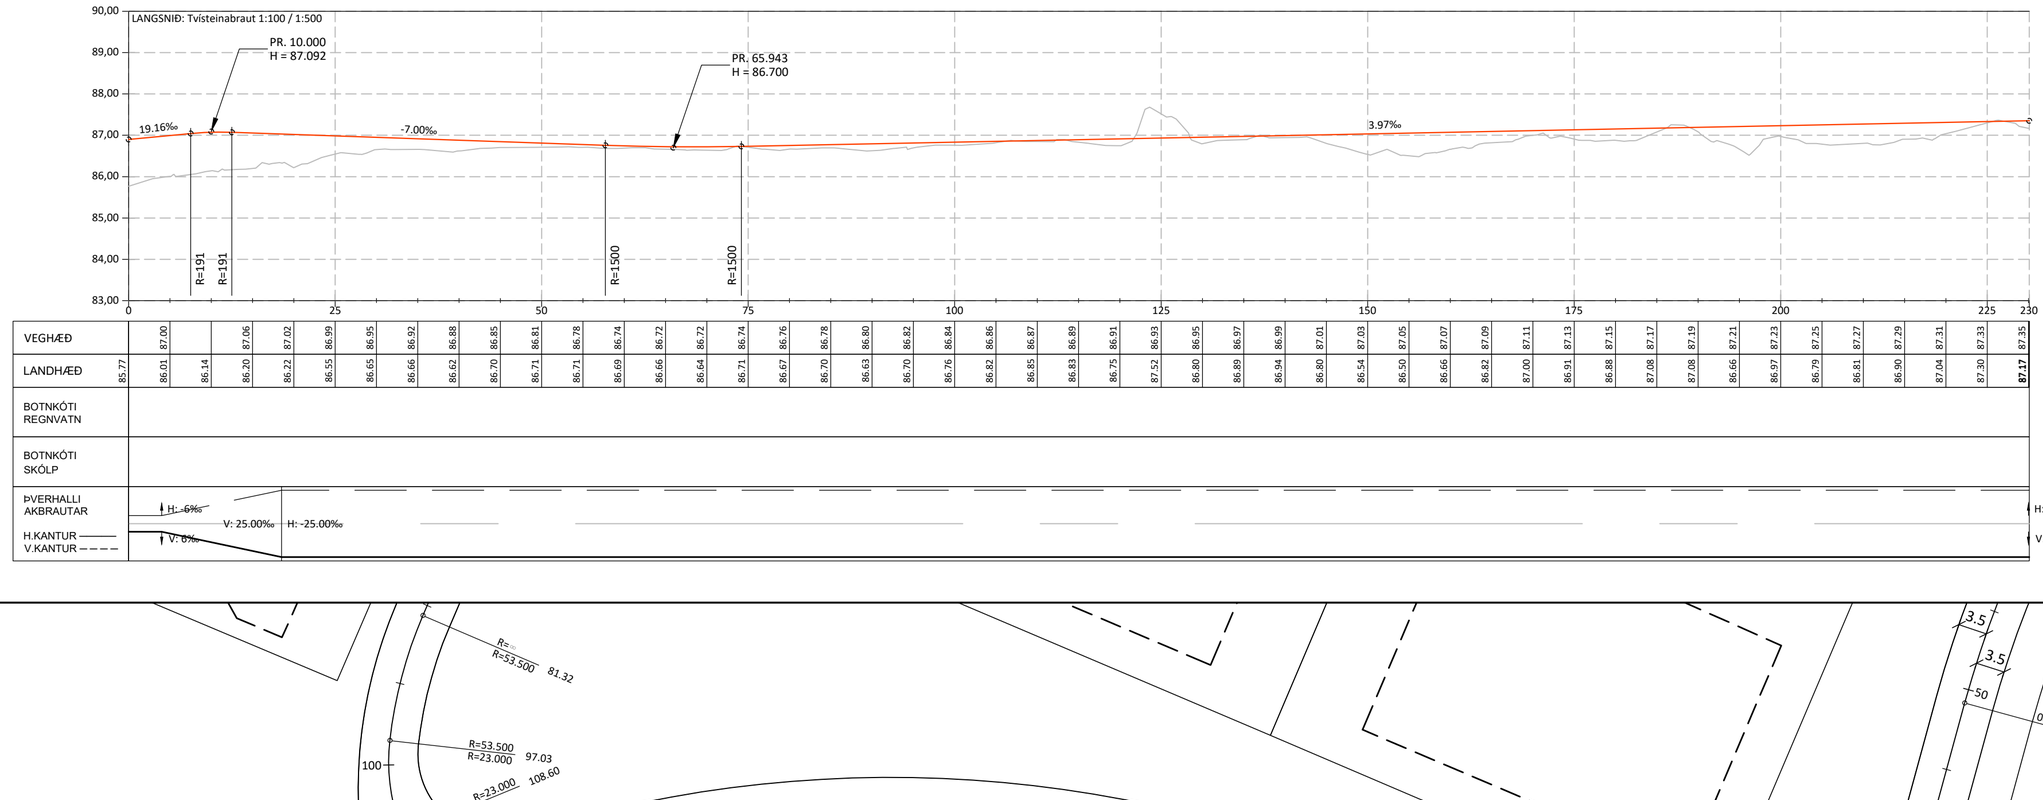

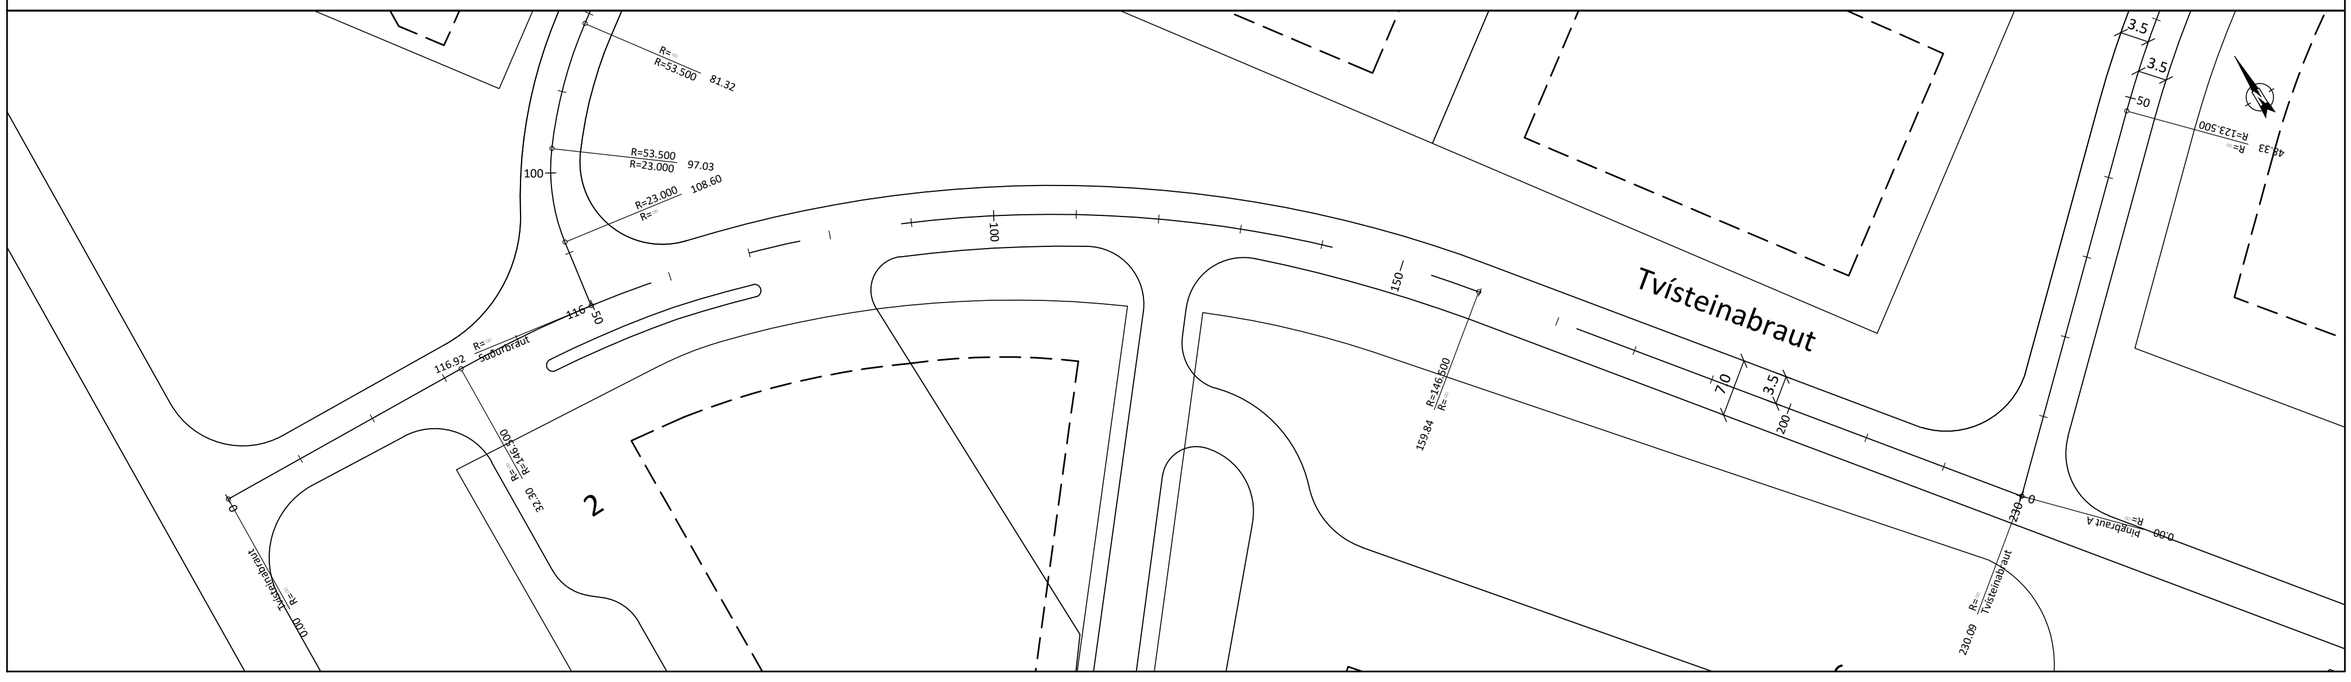

HÖNNUNARLÍNA TVÍSTEINABRAUT:								
Hluti	Stöð	Kennist.	Upph.pkt. Austur	Norður	Miðpkt. Austur	Norður	Endapkt. Austur	Norður
L3	0,00	R=∞	438672,878	393466,443			438705,125	393464,609
B3	32,30	R=146.50	438705,125	393464,609	438696,807	393318,346	438814,014	393406,236
L4	159,84	R=∞	438814,014	393406,236			438856,159	393350,033

ÚTG.	DAGS.	ÚTGÁFUFERILL	HANNAÐ	TEIKN.	YFIRF.
-	-	-	-	-	-
-	-	-	-	-	-
-	-	-	-	-	-
-	-	-	-	-	-
-	-	-	-	-	-

EFLA

Skeiða- og Gnúpverjahreppur

Árnes - iðnaðarsvæði
Tvísteinabraut
Grunnmynd - langsnið

TEIKNINÚMER	BLAÐSTÆRÐ	HANNAÐ:	BÁ
108752	A2	TEIKNAÐ:	BÁ
C102		YFIRFARIÐ:	PB
DAGS.	MÆLIKVARÐI	ÚTGÁFA	
01.03.2024	1:500	A	

O:\S\Skeiða- og Gnúpverjahreppur_2272\108752_Árnes iðnaðarsvæði gatnagerð\09 Teikningar\108752-TEI-001-V01-Árnes iðnaðarsvæði gatnagerð.dwg
1.3.2024 12:02:15