
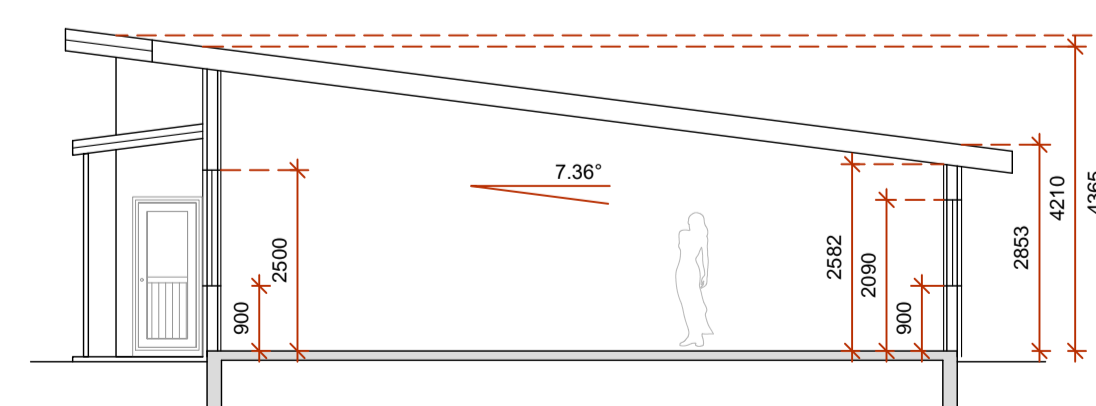
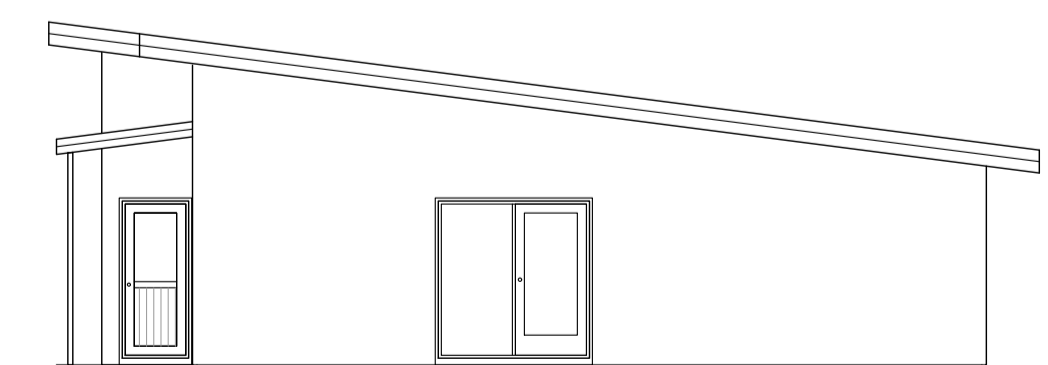
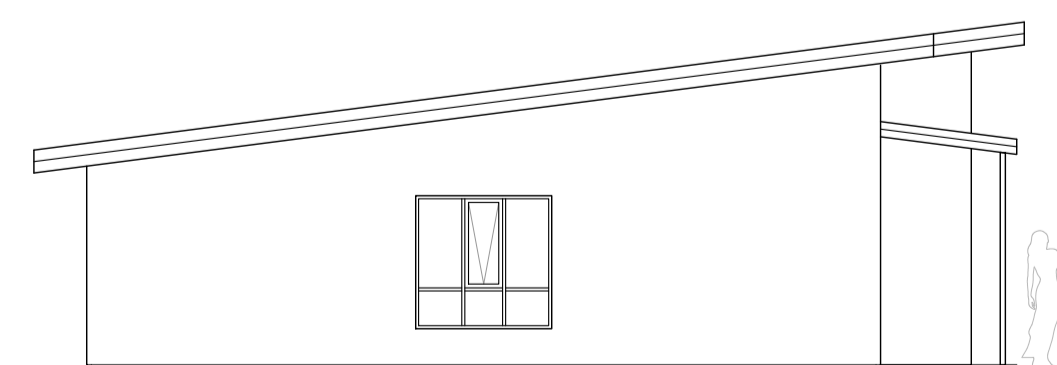
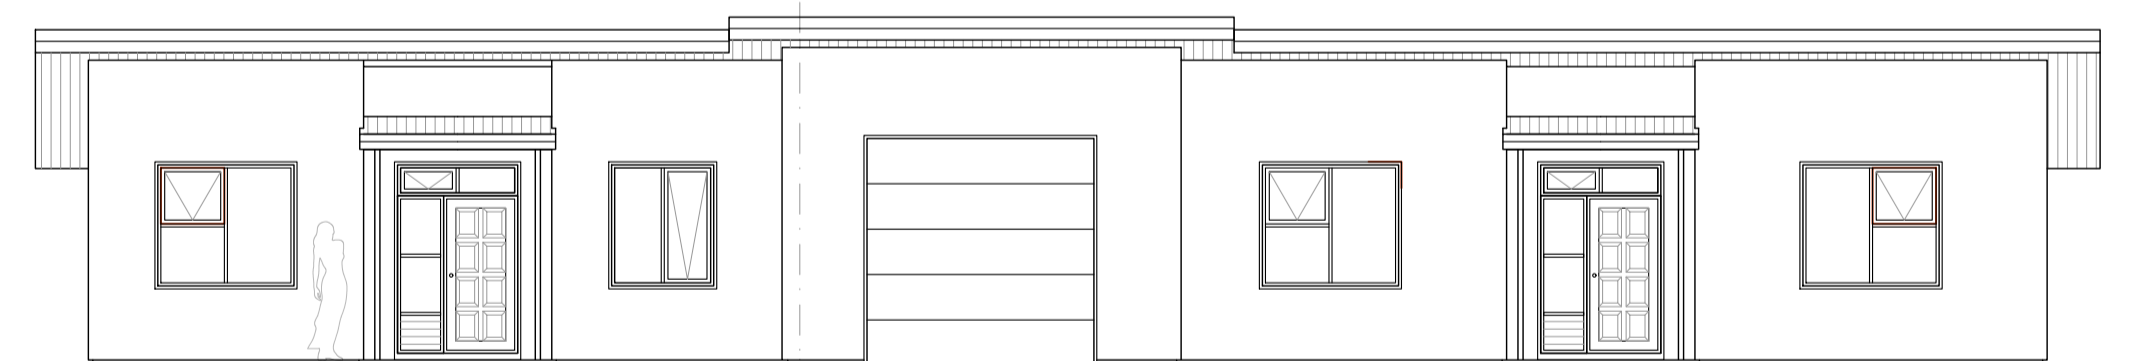


TEIKNING  
Í VINNSLU

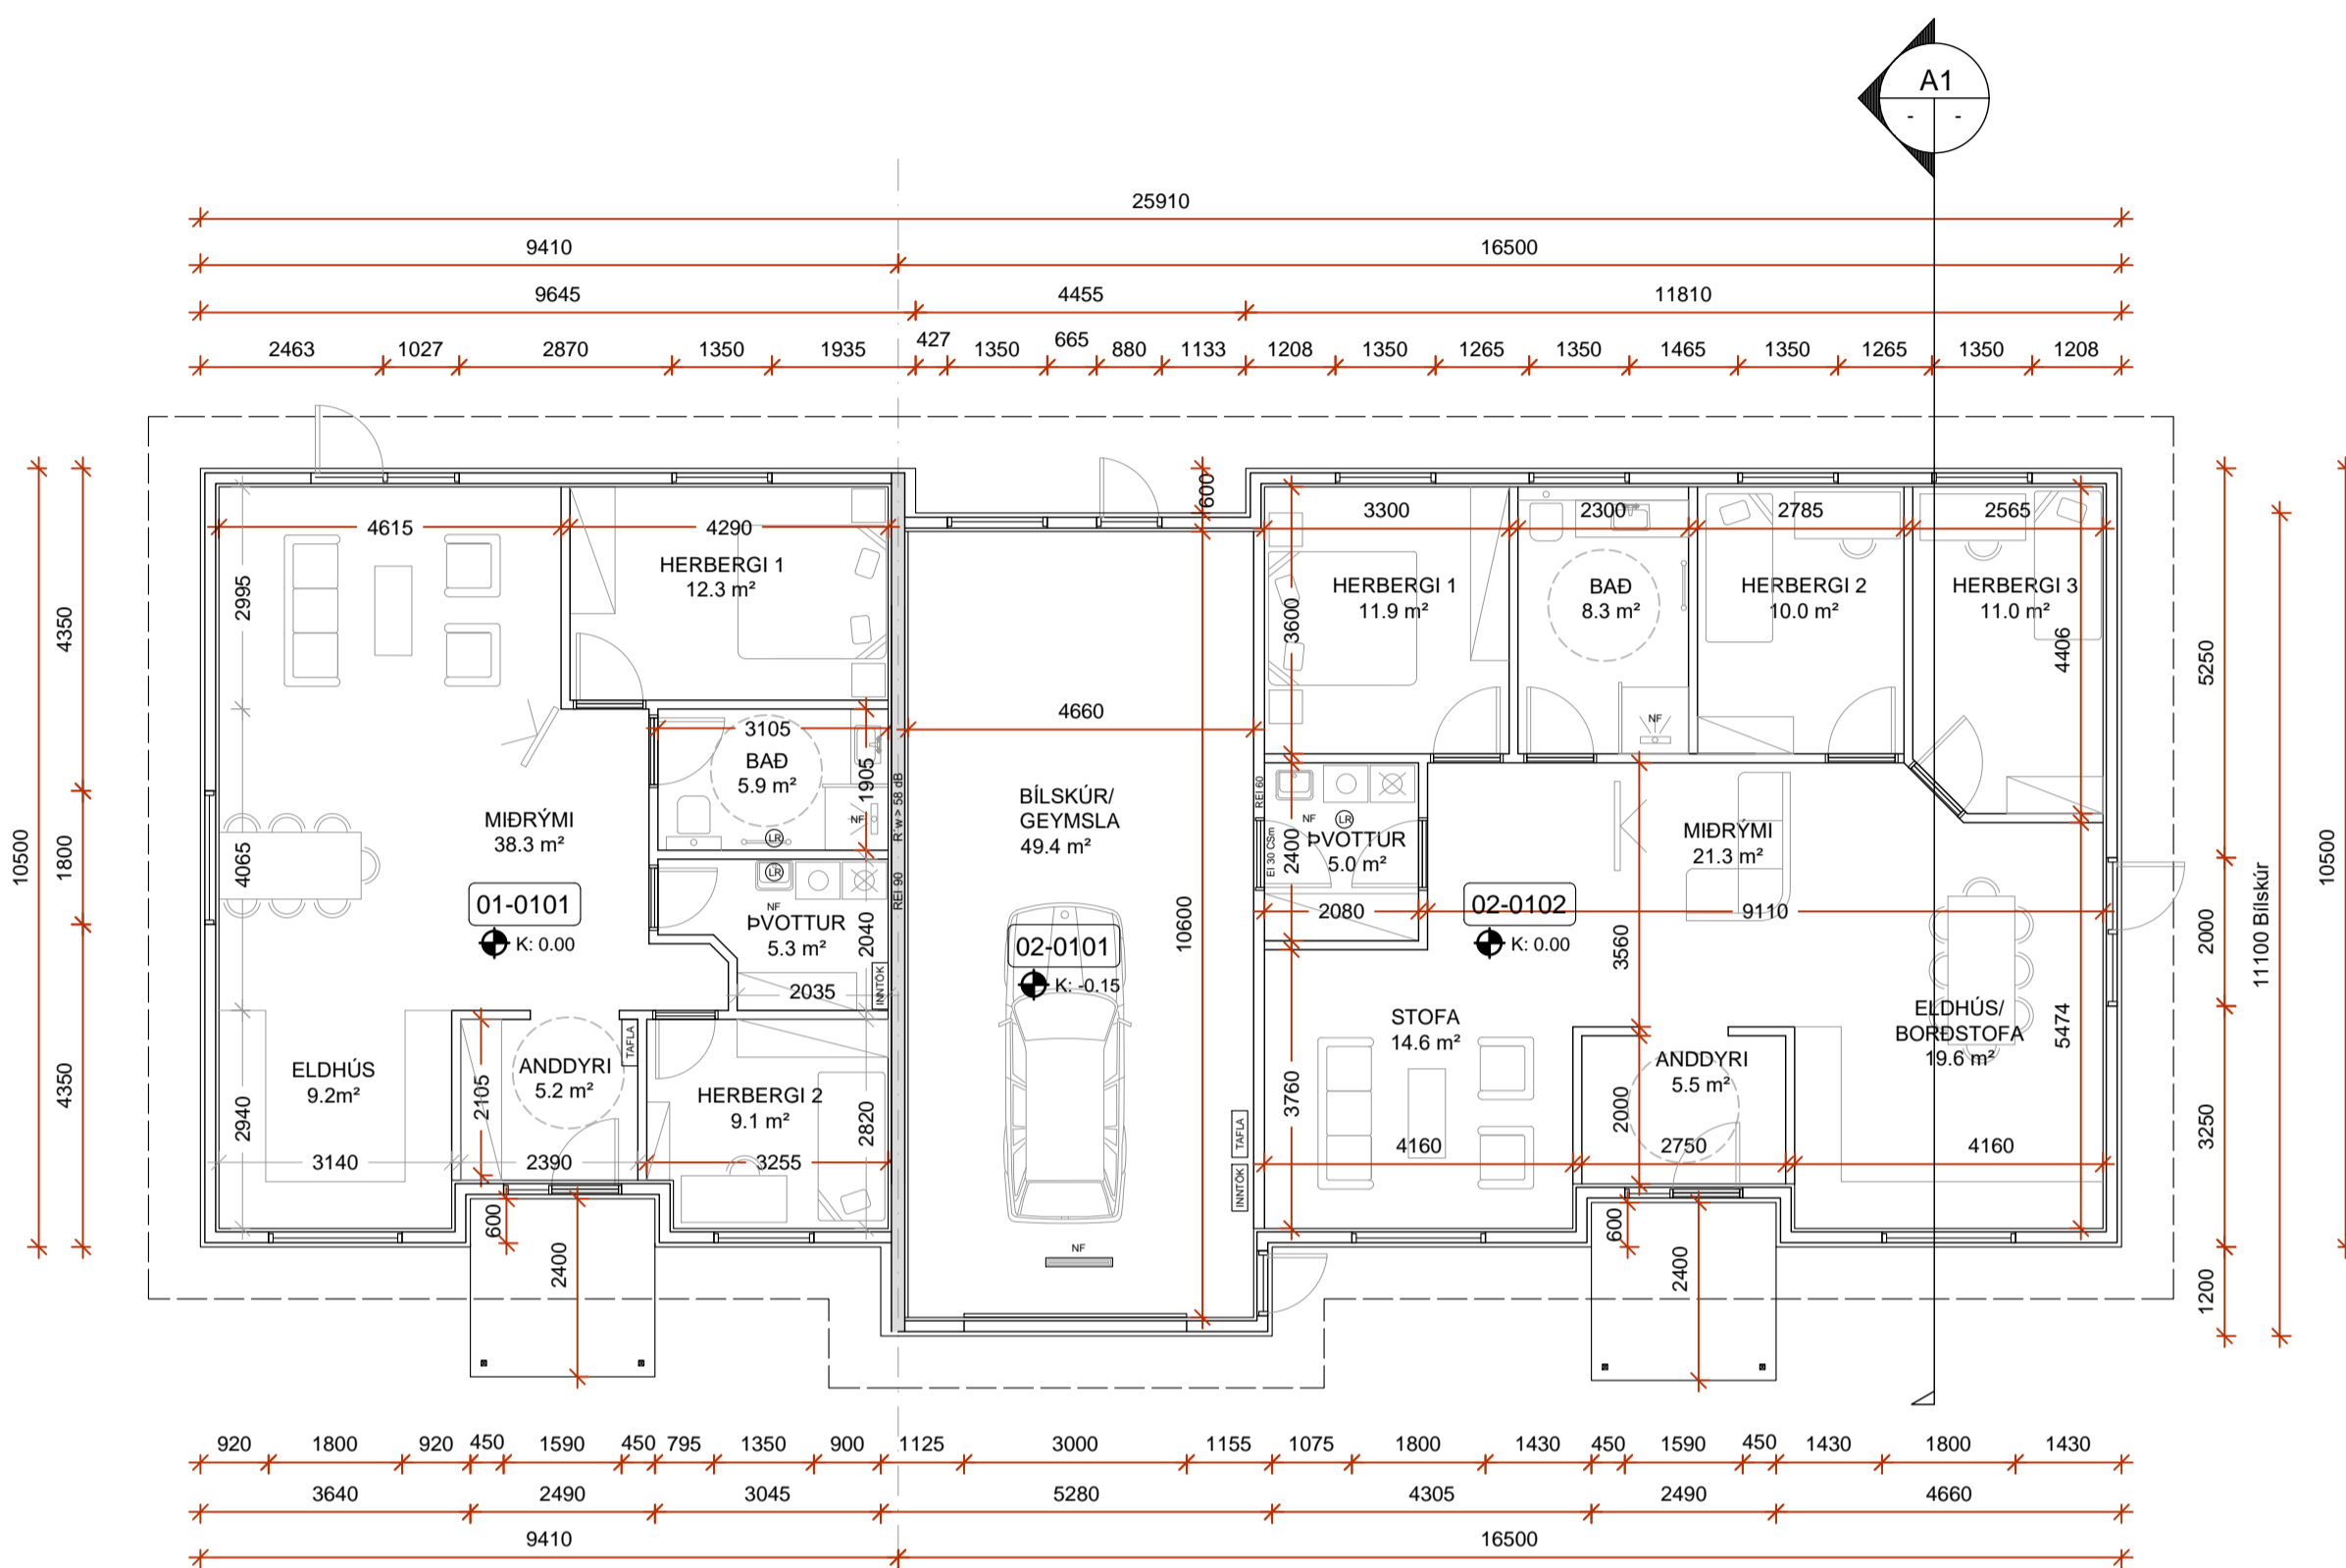

HÖNNUÐUR

HÖNNUNARSTJÓRI

VALLARBRAUT 9a OG 9b BRAUTARHOLTI  
SKEIÐA- OG GNÚPVERJAHREPPI  
PARHÚS

SIGURÐUR UNNAR SIGURÐSSON 290772-4279

VERKFRÆÐINGUR

DRÖG

HANNAD/TEIKNAD: SUS

DAGS: 21.03.2019

Mkv: 1:100 Á A1

TEIKN. NR: X