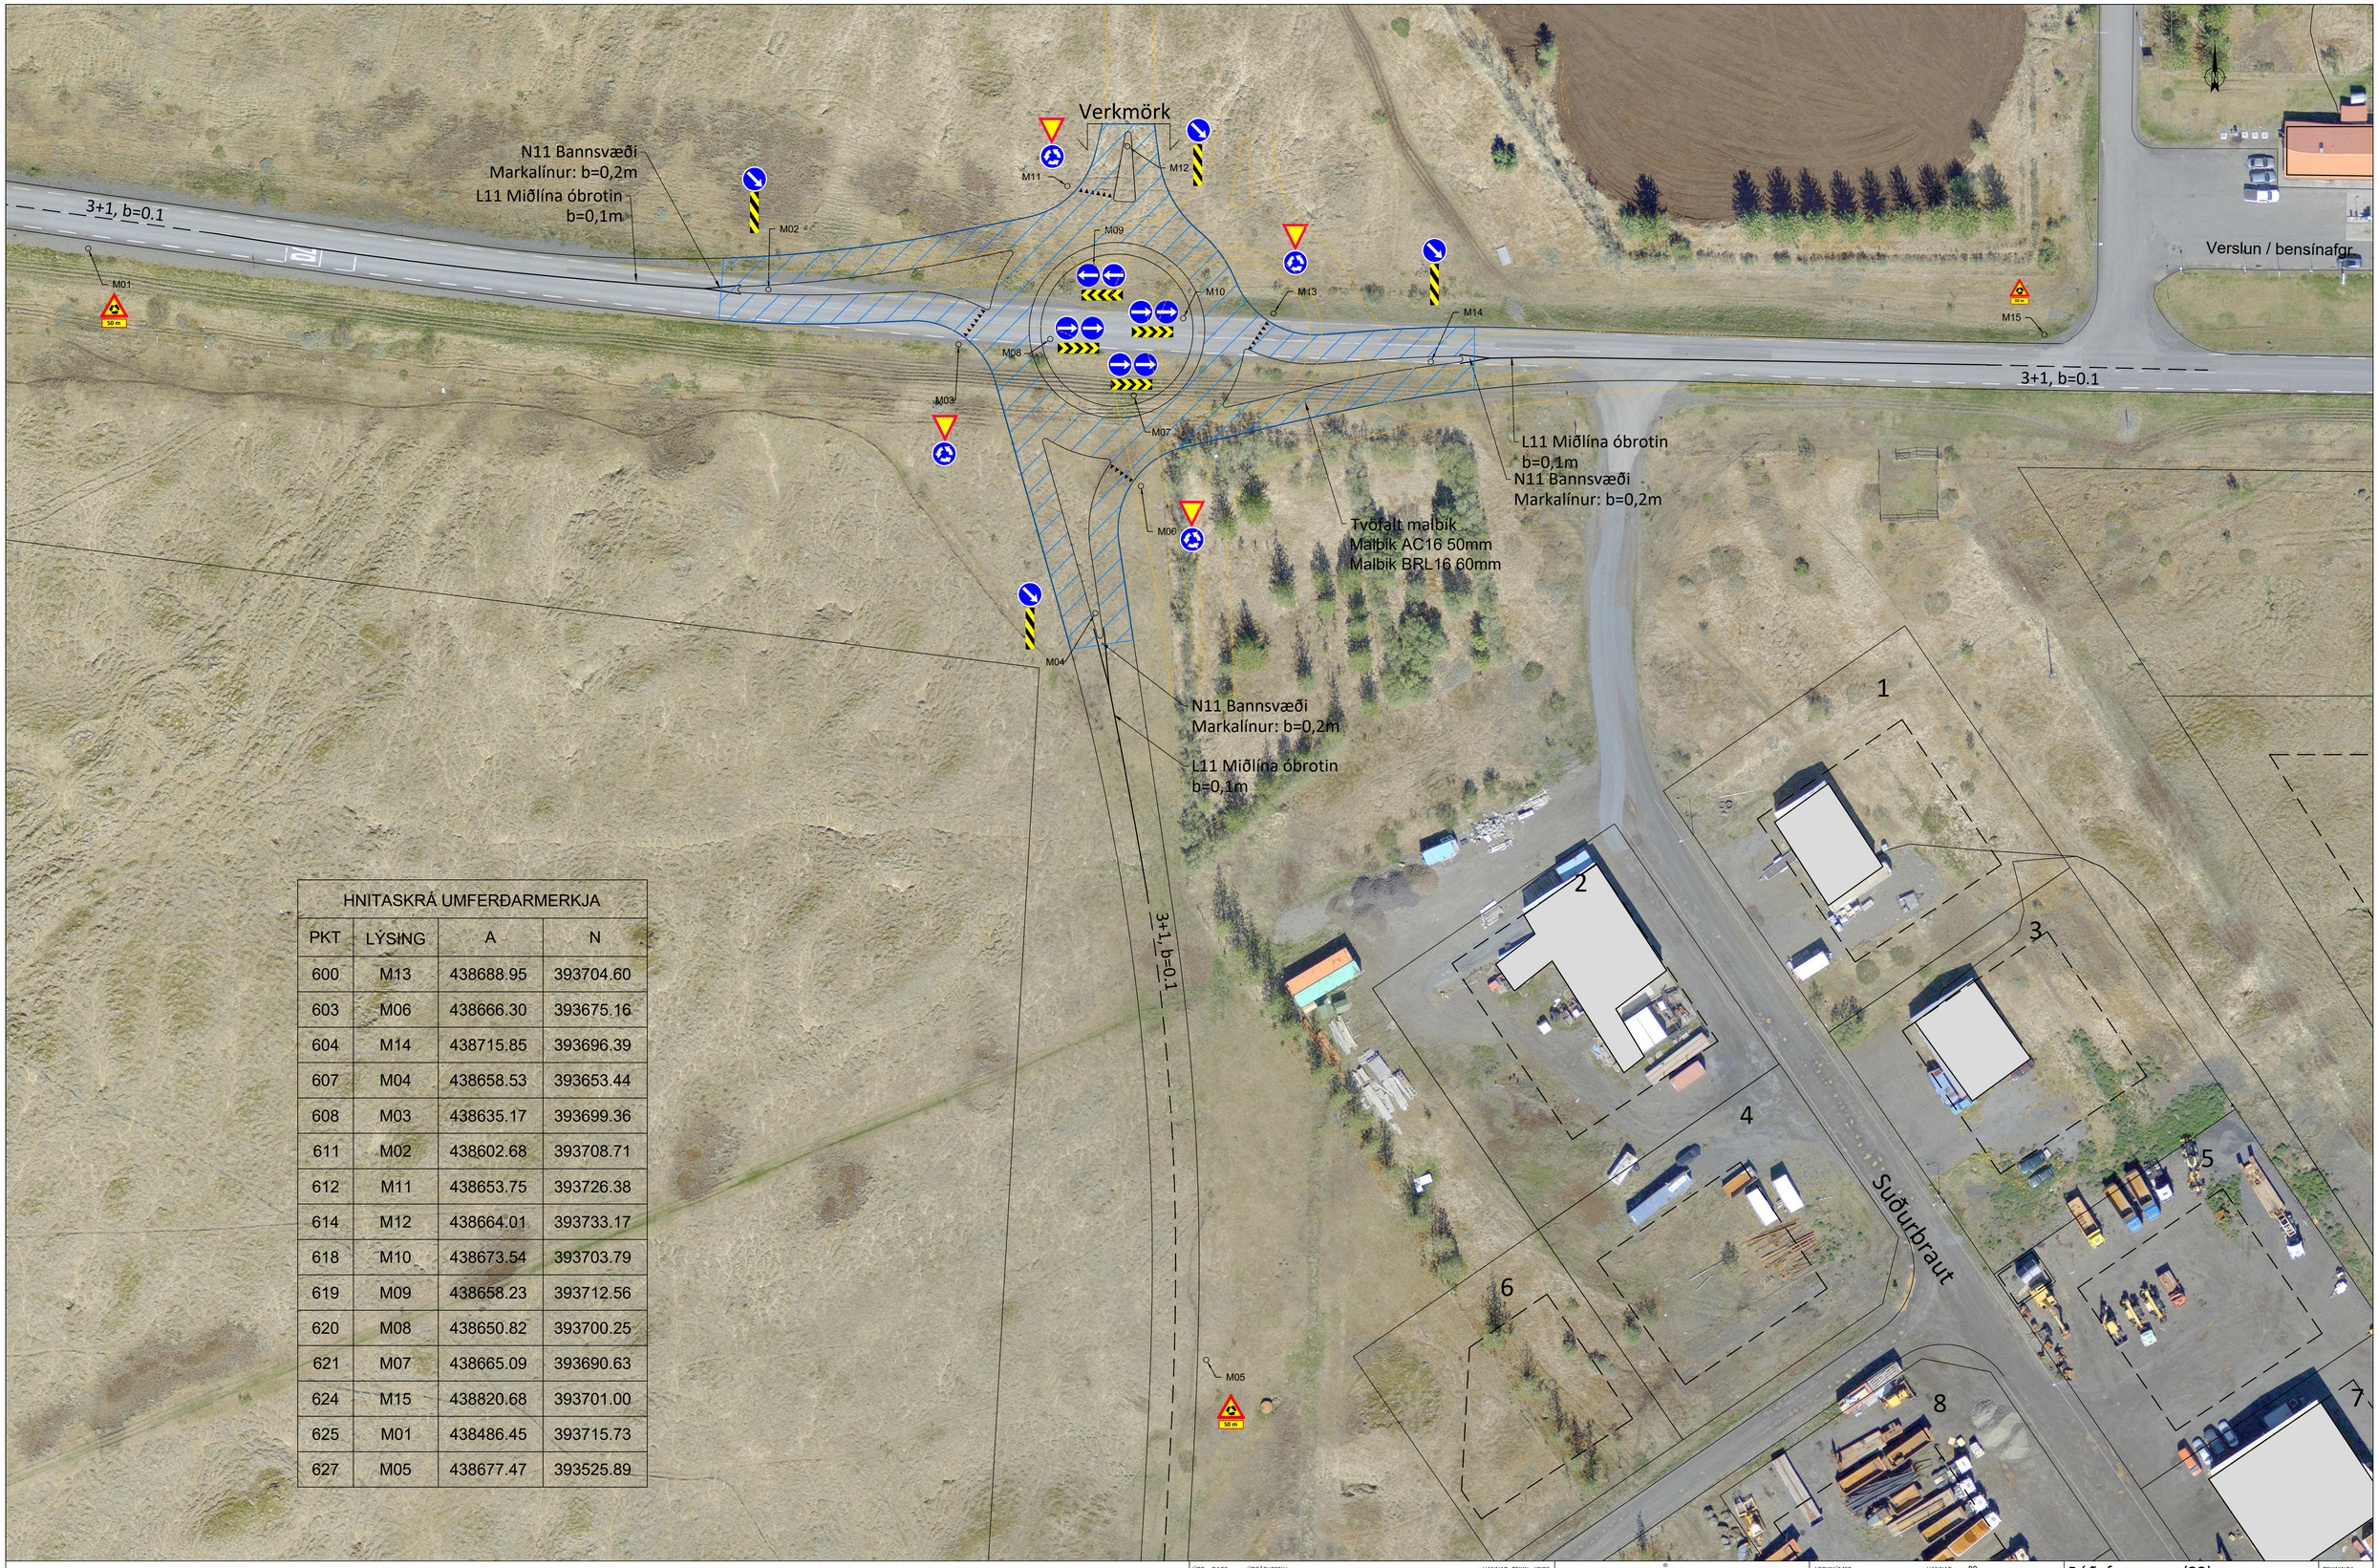

HNITASKRÁ UMFERÐARMERKJA			
PKT	LÝSING	A	N
600	M13	438688.95	393704.60
603	M06	438666.30	393675.16
604	M14	438715.85	393696.39
607	M04	438658.53	393653.44
608	M03	438635.17	393699.36
611	M02	438602.68	393708.71
612	M11	438653.75	393726.38
614	M12	438664.01	393733.17
618	M10	438673.54	393703.79
619	M09	438658.23	393712.56
620	M08	438650.82	393700.25
621	M07	438665.09	393690.63
624	M15	438820.68	393701.00
625	M01	438486.45	393715.73
627	M05	438677.47	393525.89

0 15 30 Metrar

A06.11 A10.11 C01.11 C09.11 C12.11 J01.11 K12.12 K20.21

ÚTG.	DAGS.	ÚTGÁFUFERILL	HANNAÐ	TEIKN.	YFIRF.

EFLA

VEGAGERÐIN

VERKNÚMER 1611-170

VERKNÚMER

HANNAÐ: PB
TEIKNAÐ: PB
YFIRFARIÐ: BÁ
MÆLT:
SAMÞ.

DAGS. 15.05.2023
MÆLIKVARÐI 1:100
BLAÐSTÆRÐ A1

ÚTBOÐSSETT

Búðafossvegur (23)
Þjórsárdalsvegur - Landvegur

Hringtorg
Umferðamerki og málun
Mörk malbiks

TEIKNINGA NÚMER L103

ÚTGÁFA Ú

O:\Lausnir\Jun_1611\170_Nedri Þjórsá - þjónusta\32_Búðafossvegur - hönnun\Hönnun 2023\103161-TEI-007-V01-Hringtorg Umferðarmerki og malun.dwg