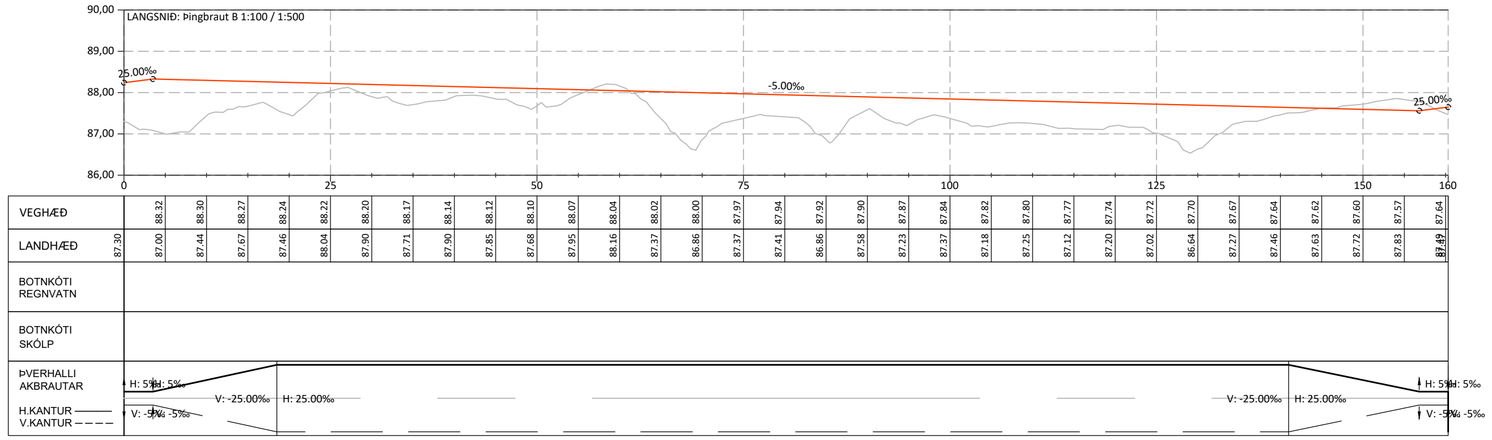

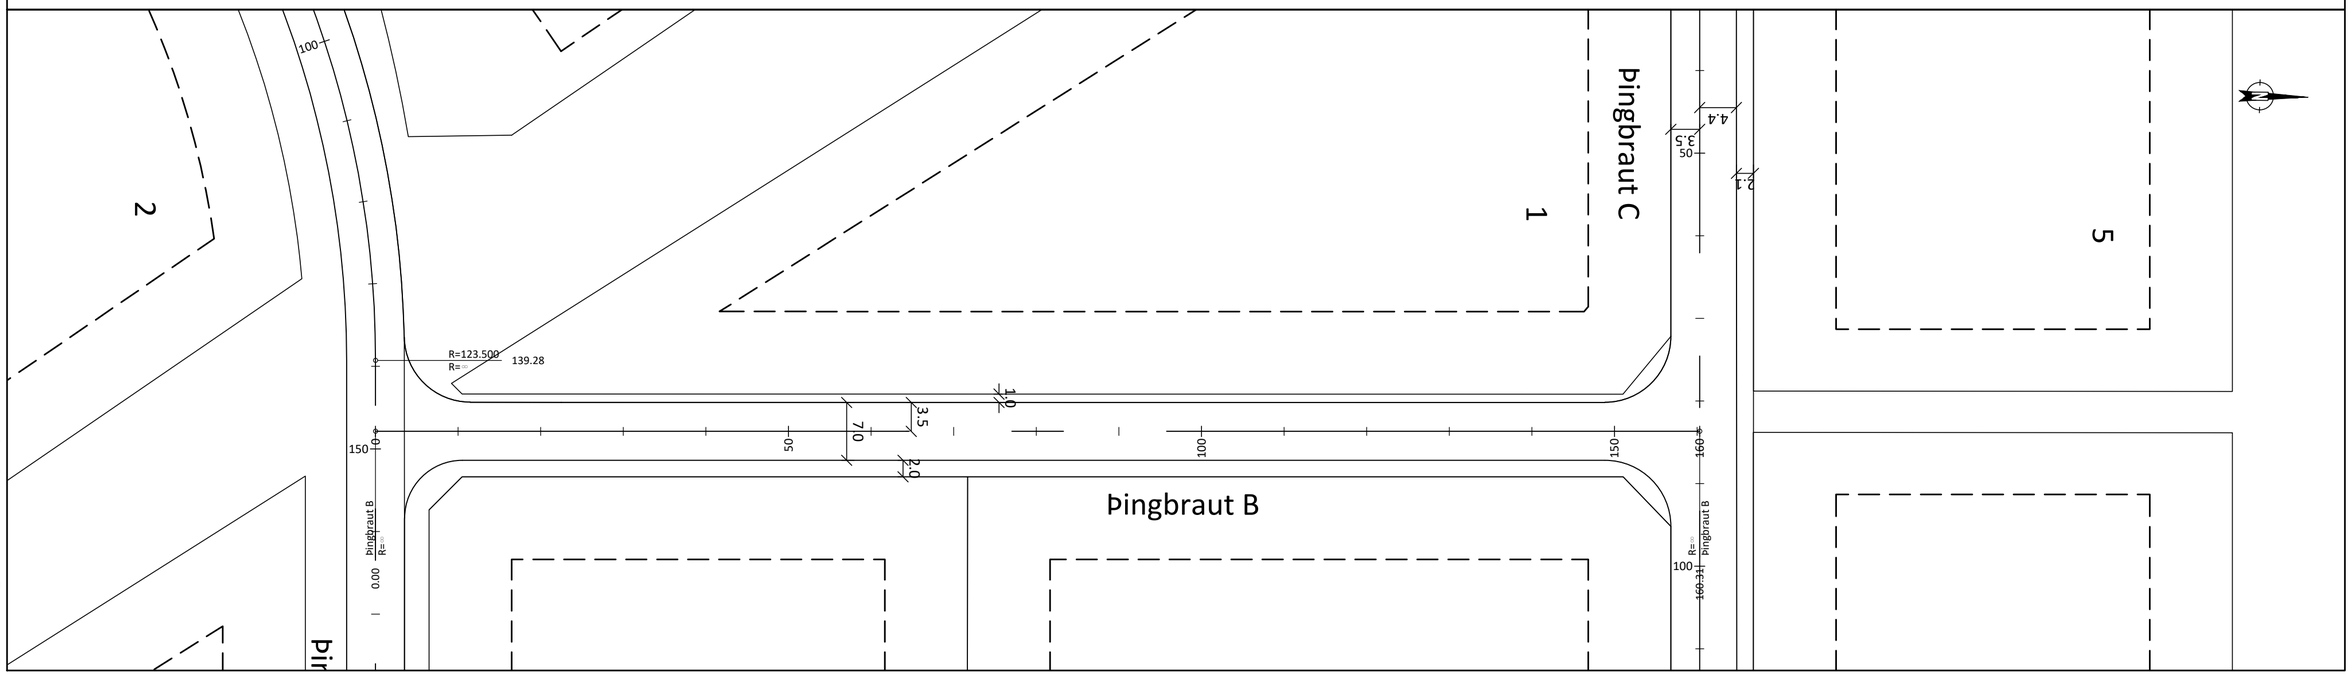

HÖNNUNARLÍNA ÞINGBRAUT B:								
Hluti	Stöð	Kennist.	Upph.pkt. Austur	Norður	Miðpkt. Austur	Norður	Endapkt. Austur	Norður
L7	0,00	R=∞	438983,461	393414,578			438983,328	393574,888

ÚTG.	DAGS.	ÚTGÁFUFERILL	HANNAÐ	TEIKN.	YFIRF.
-	-	-	-	-	-
-	-	-	-	-	-
-	-	-	-	-	-
-	-	-	-	-	-
-	-	-	-	-	-

EFLA

TEIKNINÚMER	BLAÐSTÆRÐ	HANNAÐ:	BÁ
108752	A2	TEIKNAÐ:	BÁ
C104		YFIRFARIÐ:	PB
DAGS.	MÆLIKVARÐI	ÚTGÁFA	
01.03.2024	1:500	A	

Skeiða- og Gnúpverjahreppur

Árnes - iðnaðarsvæði
Þingbraut B
Grunnmynd - langsnið

1.3.2024 12:02:15 O:\S\Skeiða- og Gnúpverjahreppur_2272\108752_Árnes iðnaðarsvæði gatnagerð\09 Teikningar\108752-TEI-001-V01-Árnes iðnaðarsvæði gatnagerð.dwg