


 







 
**Landnúmer og heiti upprunals:**  
**Réttarholt Inr. 166586**  
**Landnúmer lóðar: 166628**  
**Fasteign nr. 220-2762**

Uppdráttur þessi sýnir hluta af deiliskipulögðu athafnasvæði við Árnes í Skeiða- og Gnúpverjahreppi. Landið er í eigu sveitarfélagsins.


Hnitpunktar í ÍSN93 (fengnir af uppréttri loftmynd)

Pkt.	x-hnit	y-hnit
39	438783.79	393581.80
40	438825.06	393610.03
41	438853.29	393568.76
42	438812.02	393540.53

Skýringar:

-  Lóðamörk
-  Lengd lóðamarkalínu
-  Hnitpunktur og númer á lóðarmörkum
-  Flatarmál lóðar
-  Byggingarreitur
-  Hnitpunktur á byggingarreit
-  Núverandi hús
-  Akvegur
-  Gönguleið
-  Hæðarlínur

Staðfesting skipulagsfulltrúa

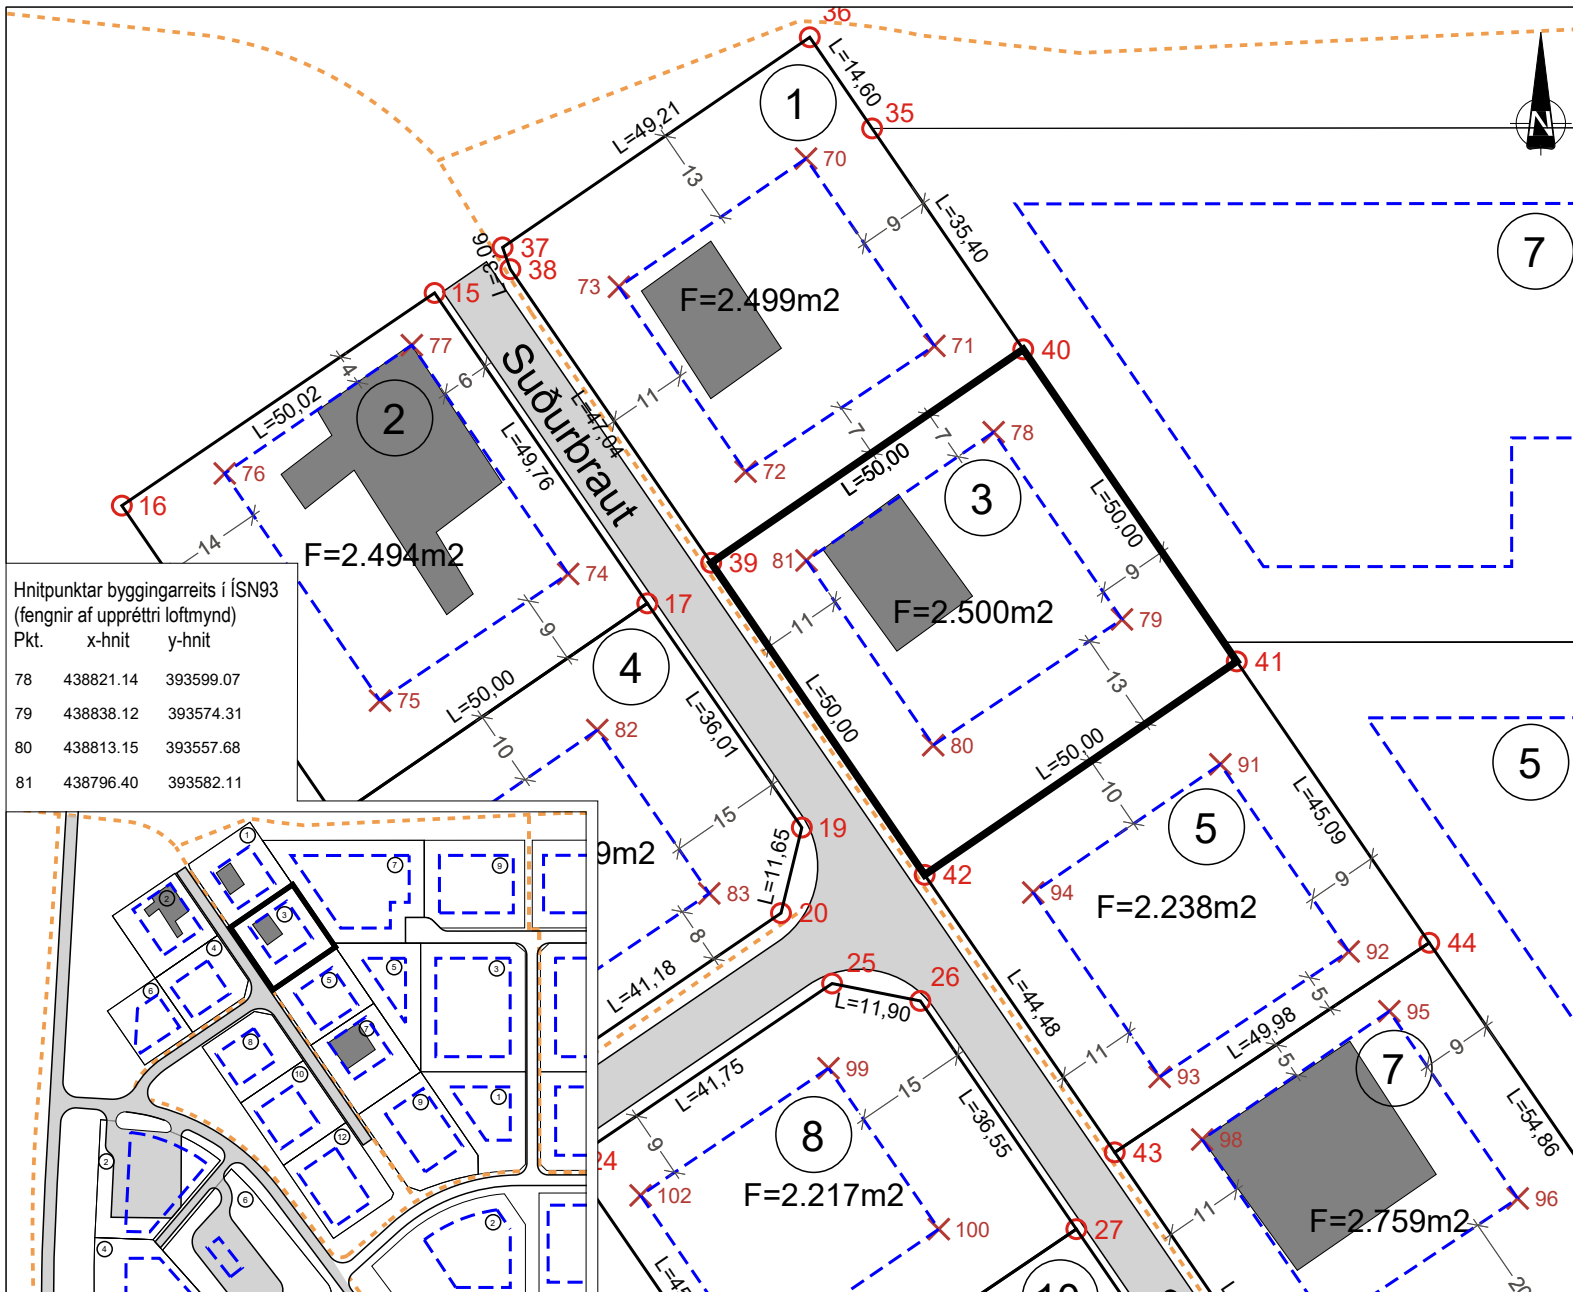

Hnitpunktar byggingarreits í ÍSN93 (fengnir af uppréttri loftmynd)

Pkt.	x-hnit	y-hnit
78	438821.14	393599.07
79	438838.12	393574.31
80	438813.15	393557.68
81	438796.40	393582.11

# LÓÐARBLAÐ - Árnes, Suðurbraut 3

## Skeiða- og Gnúpverjahreppur

Lóðarblað þetta er í samræmi við gildandi deiliskipulag.

Dags: 9. sept. 2016 Verknúmer: 206-014 Mkv.: 1:1.000 í A4 Teiknað af: gg

LANDSLAGSARKITEKTAR FÍLA, AUSTURVEGUR 6, 800 SELFOSS, s/482 4090 fax/482 3542, landform@landform.is

