



Deiliskipulagsuppráttur í mkv. 1:2.000.

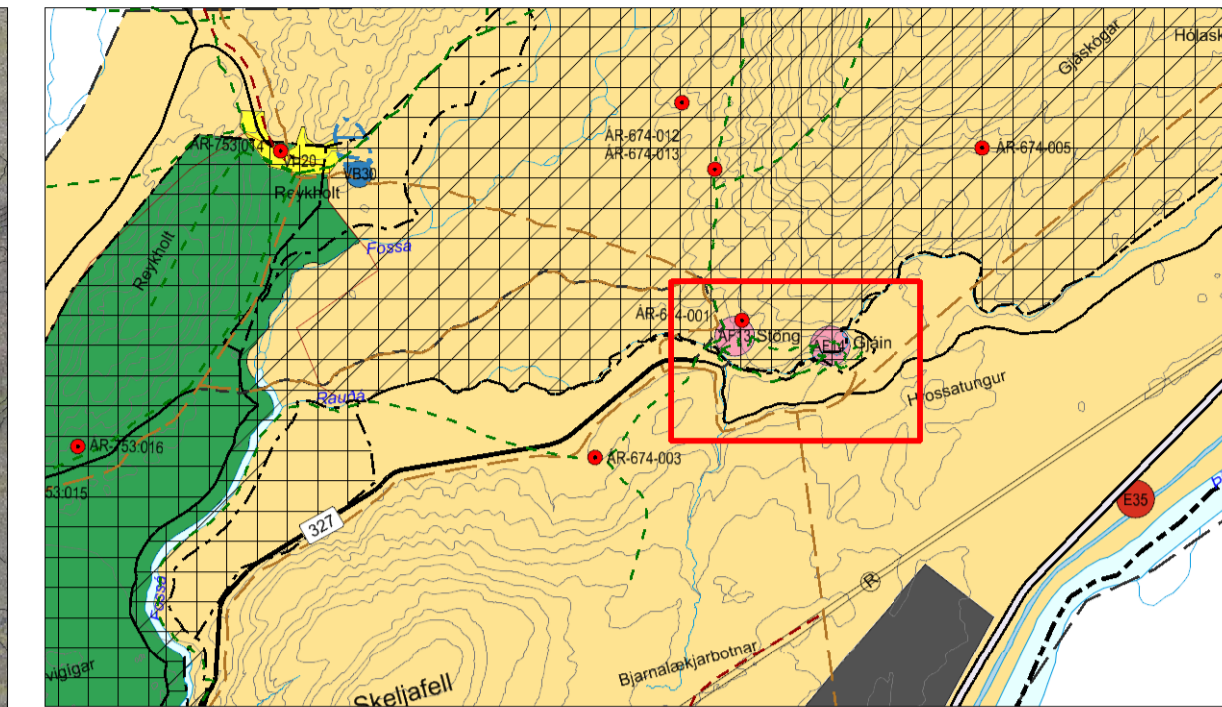

Aðalskipulag Skeiða- og Gnúpverjahrepps 2017-2029. Mkv. 1:50.000.

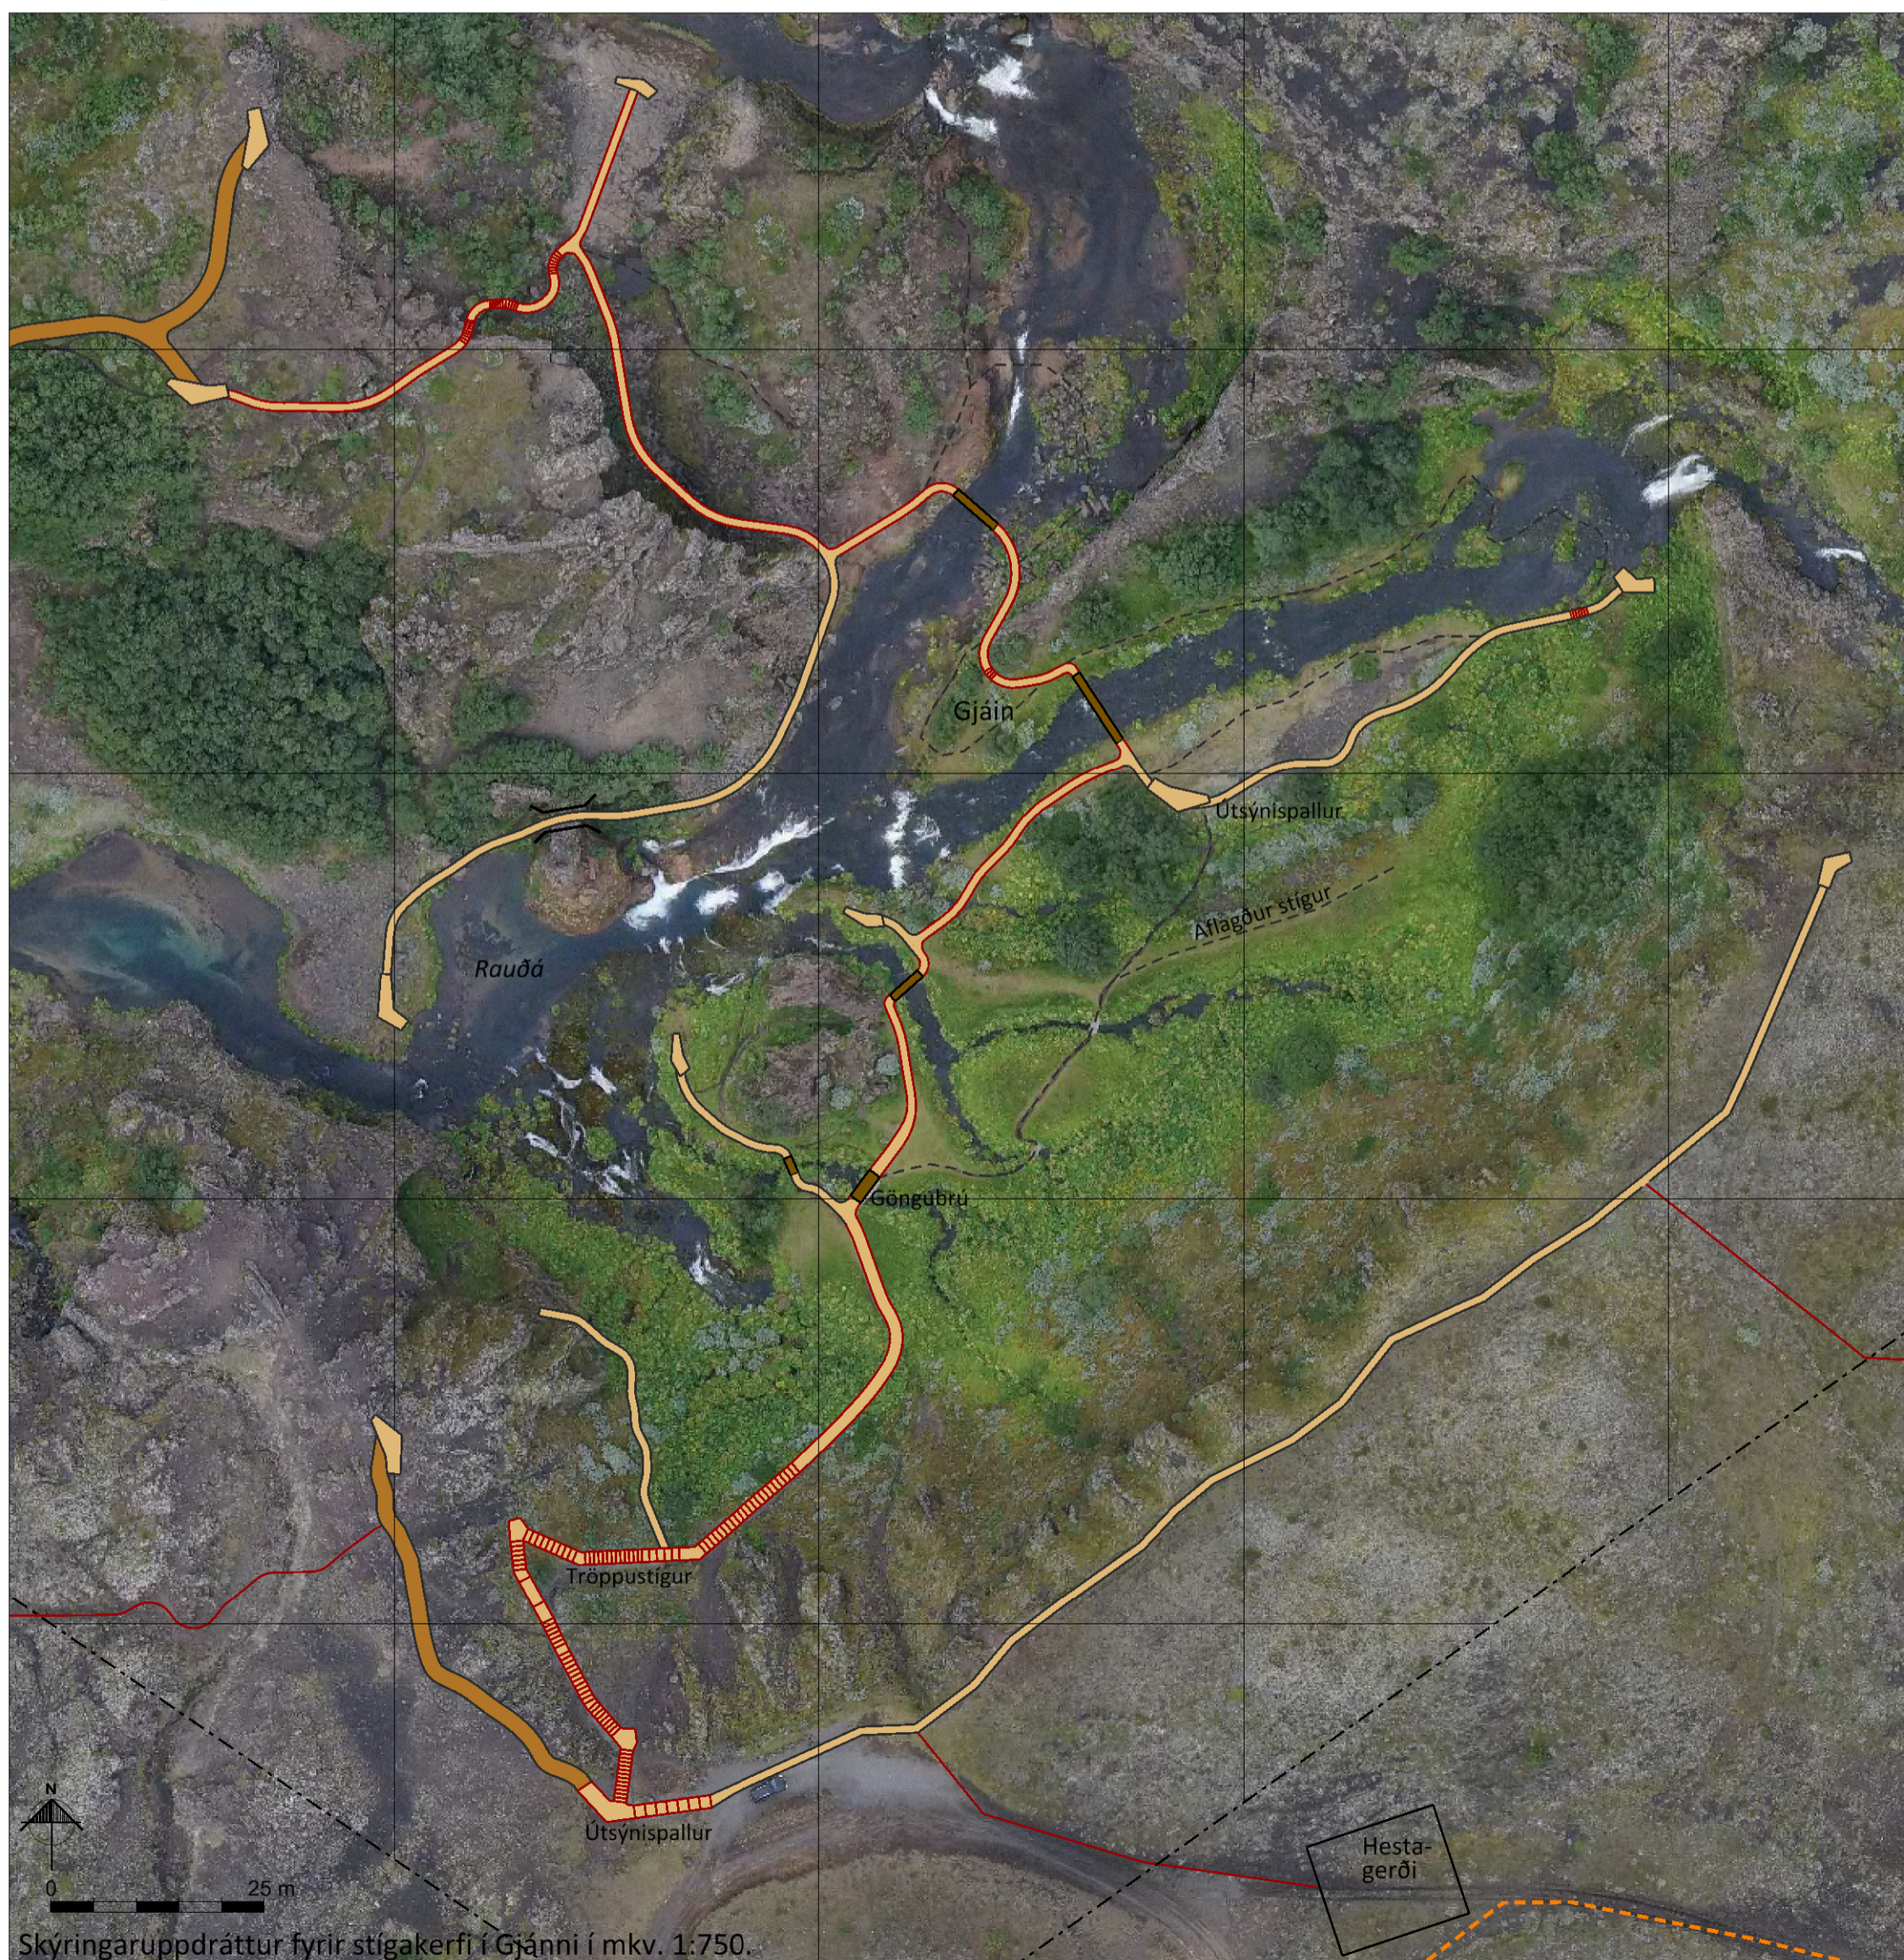

Skýringaruppráttur fyrir stigakerfi í Gjáinni í mkv. 1:750.

- SKÝRINGAR**
- Lóð
  - Hnit lóðar
  - Byggingareitur
  - Hús, verður rífið
  - Hús núverandi
  - Ný hús, hugsanleg staðsetn.
  - Minjar
  - Hreinsivirki
  - Stigur fyrir hreyfihlaða
  - Tröppustigar
  - Útsýnis/áningarpallar
  - Megin stigar
  - Hliðarstigar
  - Aðrar gönguleiðir
  - Aflagðir stigar
  - Göngubrýr
  - Undirgöng
  - Reiðleiðir
  - Bílastæði hreyfihlaðir
  - Vegir
  - Hverfisverndarsvæði
  - Skipulagssvæði



Skýringaruppráttur í mkv. 1:3.500.

**SKIPULAGSFERLI**  
Deiliskipulagstillagan var kynnt \_\_\_\_\_ með athugasemdafresti til \_\_\_\_\_  
Deiliskipulagstillagan var auglýst frá \_\_\_\_\_ með athugasemdafresti til \_\_\_\_\_  
Auglýsing um gildistöku deiliskipulagsins var birt í B deild Stjórnartíðinda \_\_\_\_\_

Deiliskipulag þetta, sem auglýst hefur verið samkvæmt 41. gr. skipulagslaga nr. 123/2010, með síðari breytingum, var samþykkt af sveitarstjórn Skeiða- og Gnúpverjahrepps þann \_\_\_\_\_  
f.h. Skeiða- og Gnúpverjahrepps \_\_\_\_\_

**SKIPULAGSGÖGN**  
Deiliskipulagsuppráttur  
Greinargerð

**STÖNG OG GJÁIN**

Deiliskipulag

Verk: 2272-024 Dags: 01.10.2019

Mkv. 1:2.000 í A1 Breytt:

Unnið: IS Rýnt:

Samþykkt: **Í VINNSLU**

